


Lokal usługowy

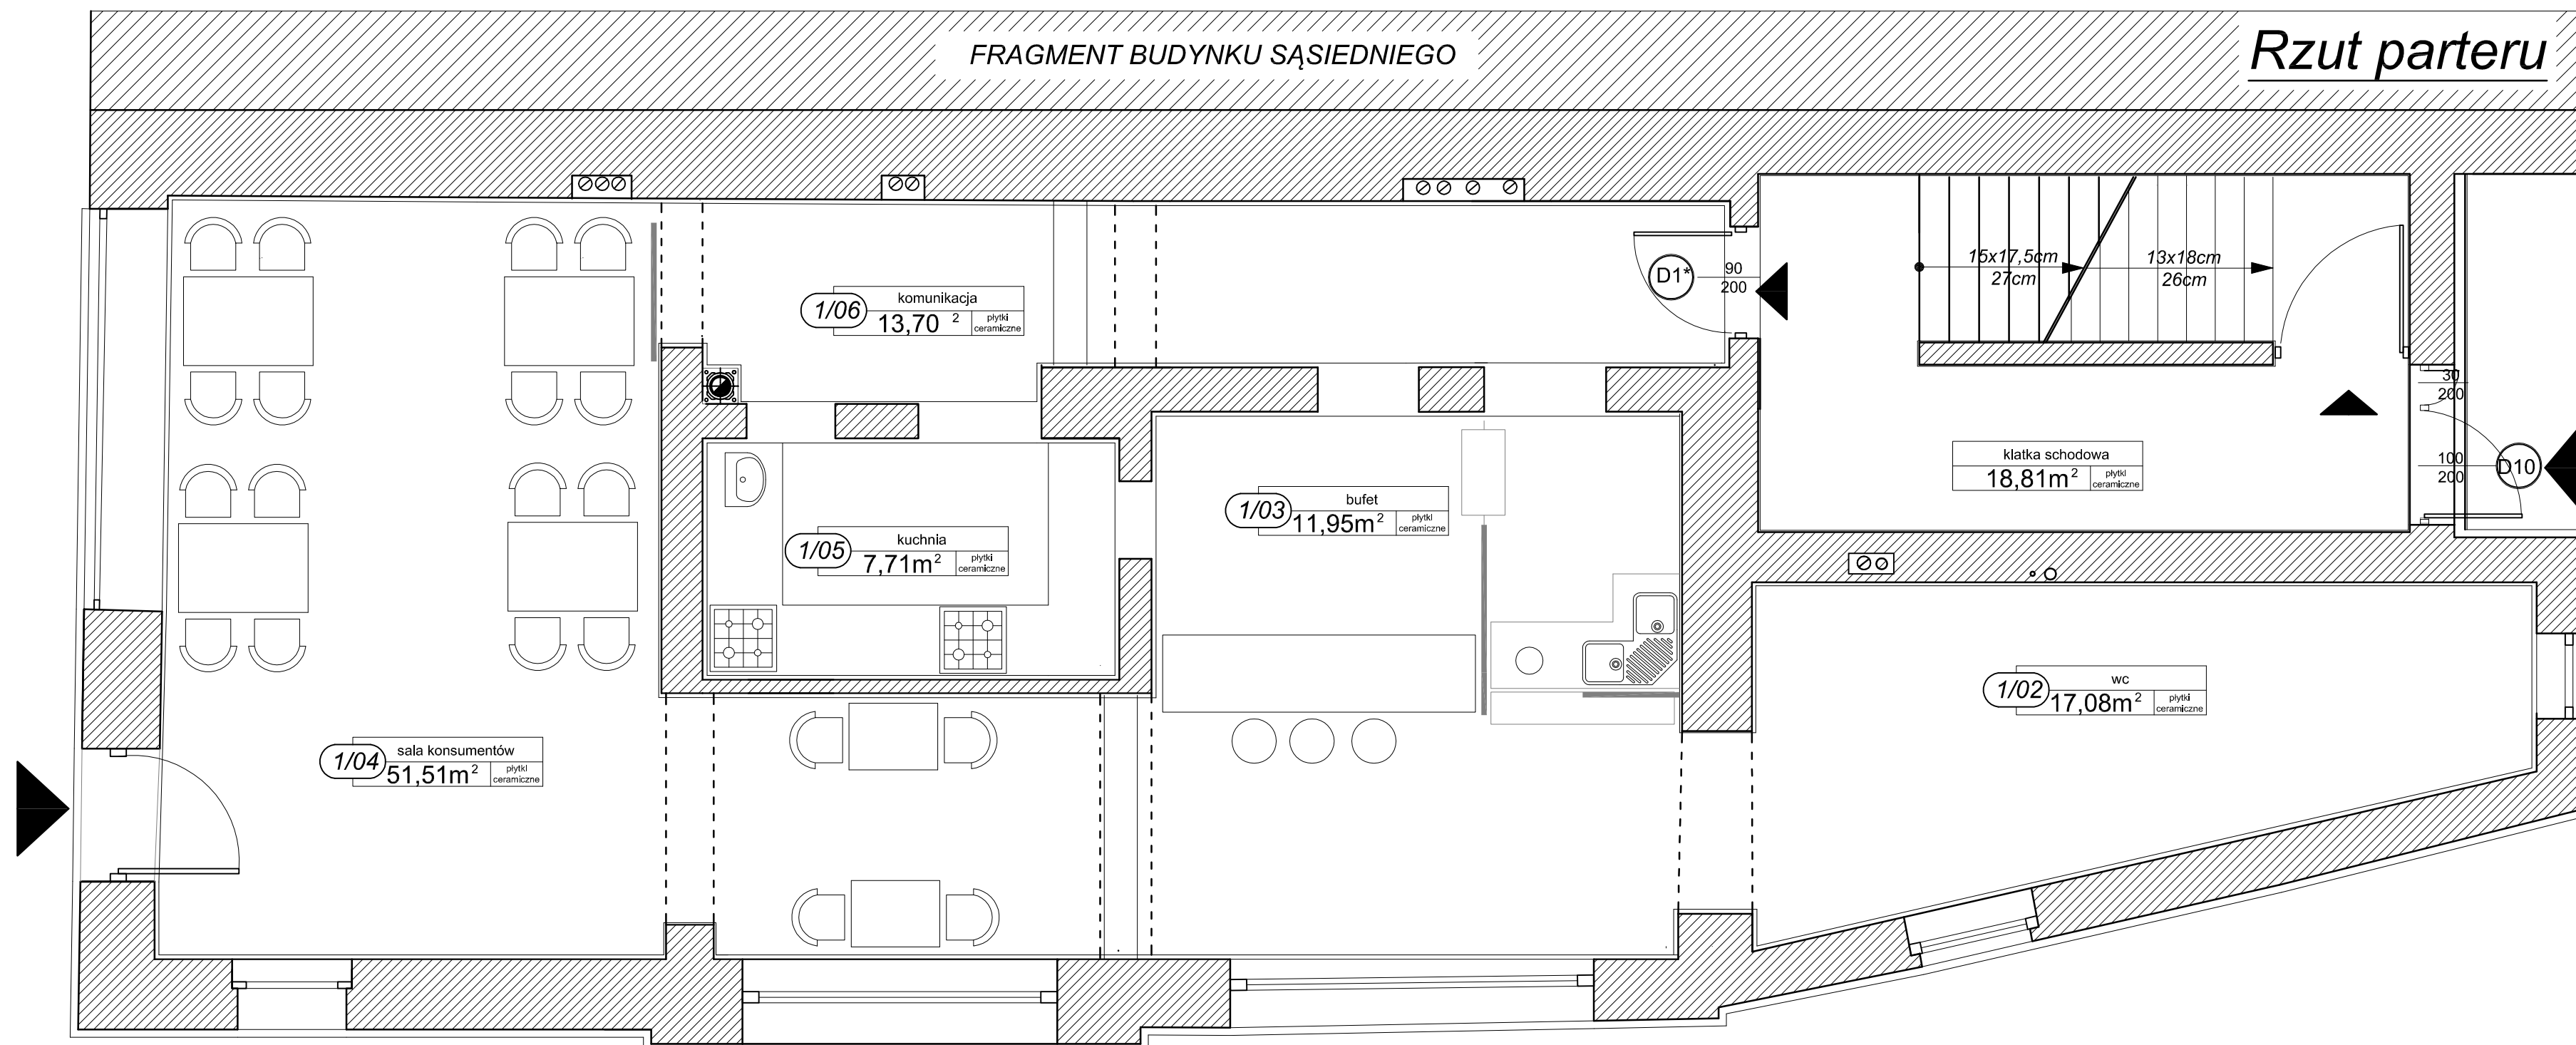

Program użytkowy

LP	FUNKCJA POMIESZCZENIA	POWIERZCHNIA UŻYTKOWA [M2]	POSADZKA
PARTER			
1.01	KLATKA SCHODOWA	18,81	PŁYTKI CERAMICZNE
LOKAL UŻYTKOWY			
1.02	POMIESZCZENIE PRZEZNACZONE NA WC	17,08	PŁYTKI CERAMICZNE
1.03	BUFET	11,95	PŁYTKI CERAMICZNE
1.04	SALA KONSUMENTÓW	51,51	PŁYTKI CERAMICZNE
1.05	KUCHNIA	7,71	PŁYTKI CERAMICZNE
1.06	KOMUNIKACJA	13,7	PŁYTKI CERAMICZNE
		101,95	
		120,76	