


Rzut I piętra

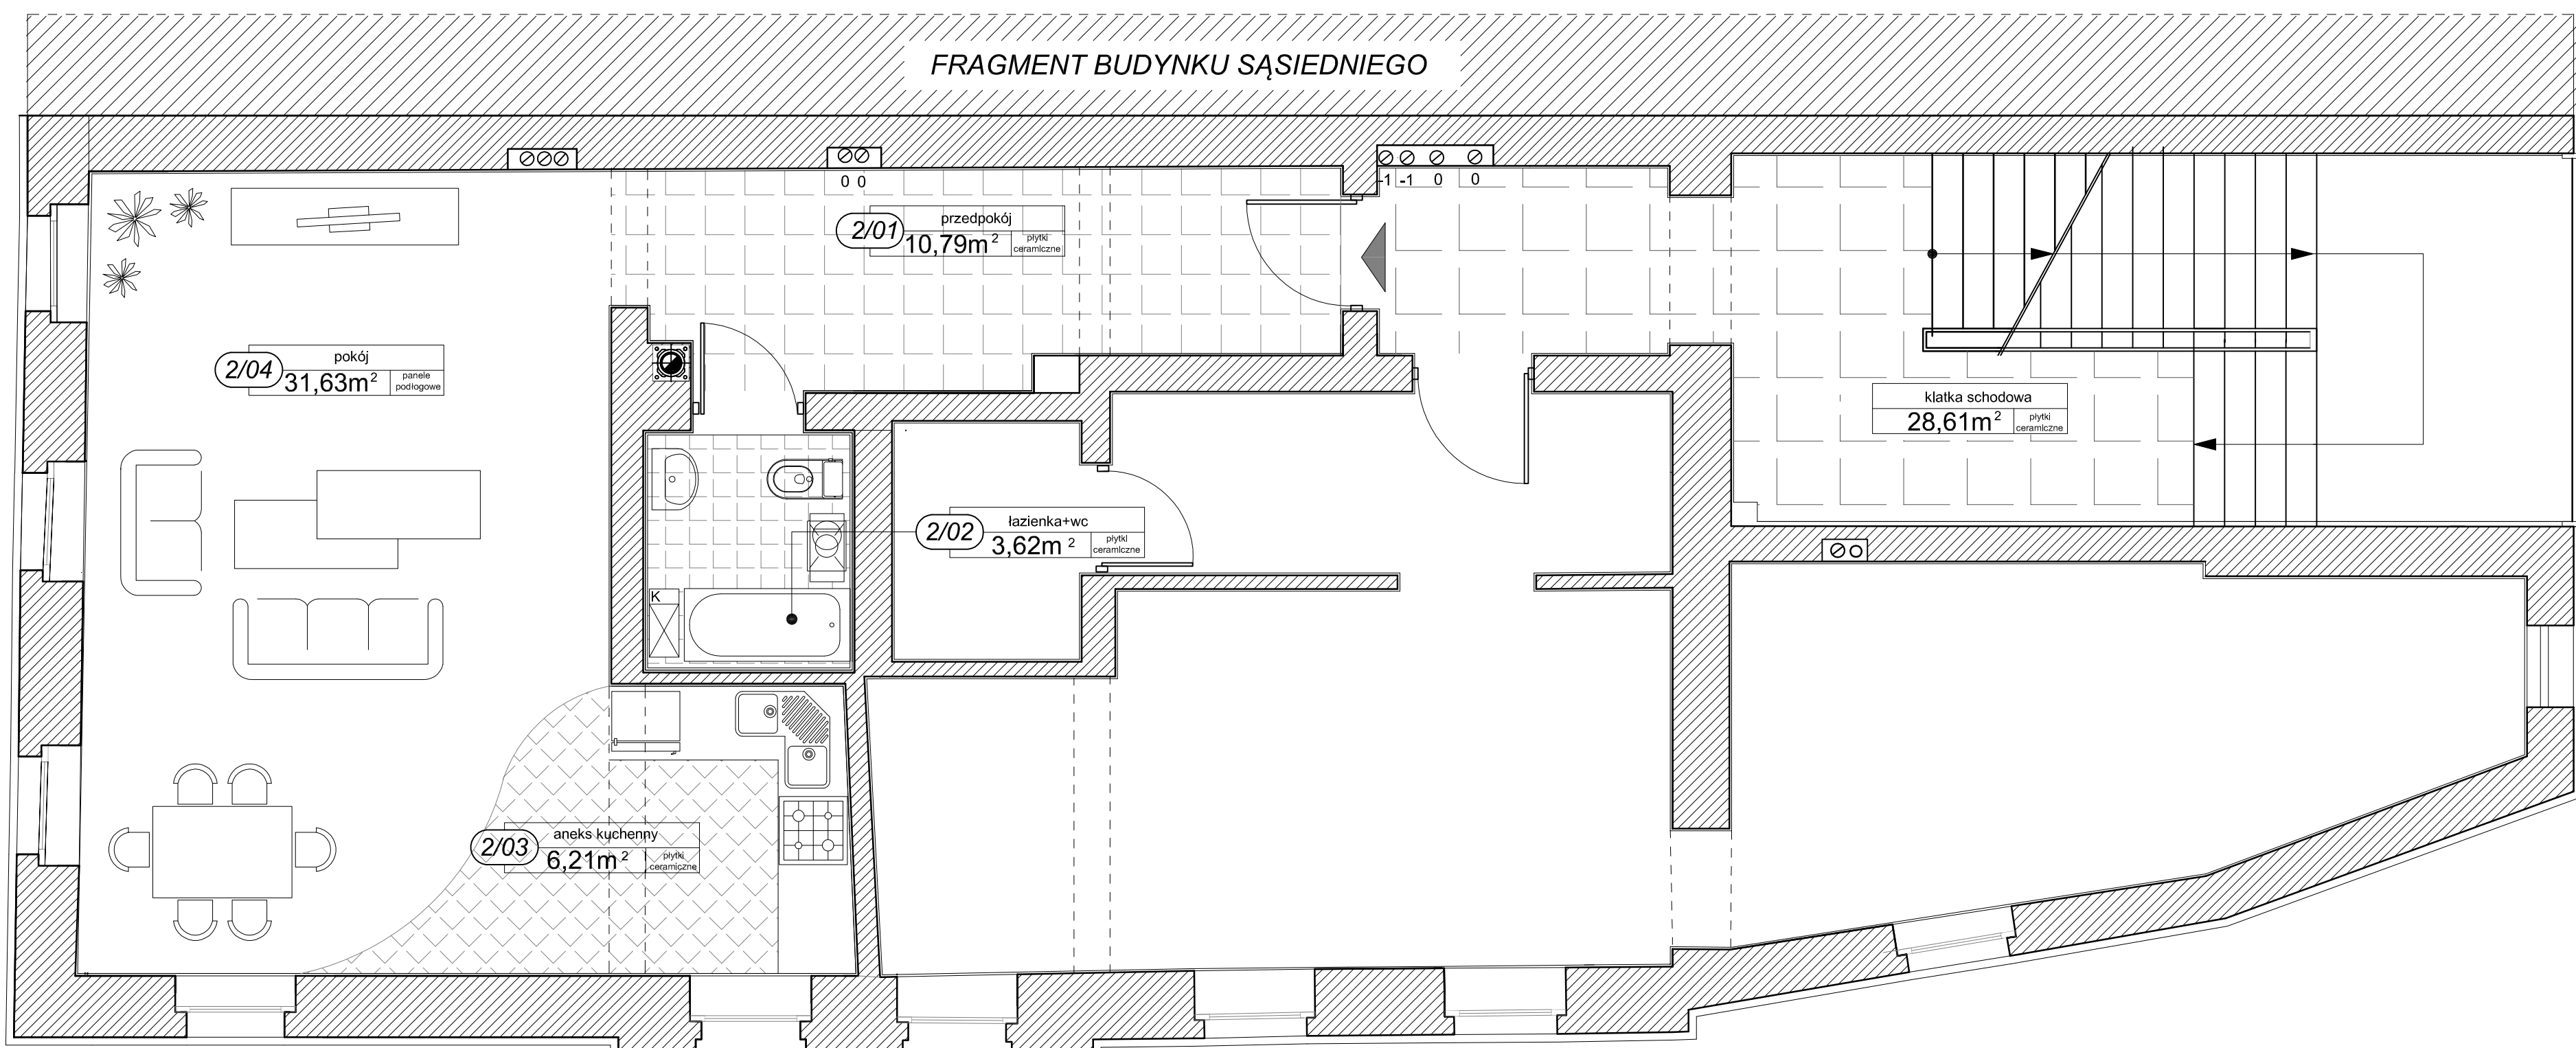

Mieszkanie nr 2

Program użytkowy

MIESZKANIE NR 2			
2.01	PRZEDPOKÓJ	10,79	PŁYTKI CERAMICZNE
2.02	ŁAZIENKA + WC	3,62	PŁYTKI CERAMICZNE
2.03	ANEKS KUCHENNY	6,21	PŁYTKI CERAMICZNE
2.04	POWIERZCHNIA z przeznaczeniem na 2 pomieszczenia użytkowe	31,63	PANELE PODŁOGOWE
		52,25	