


Mieszkanie nr 4 - mieszkanie dwupoziomowe

Rzut II piętra

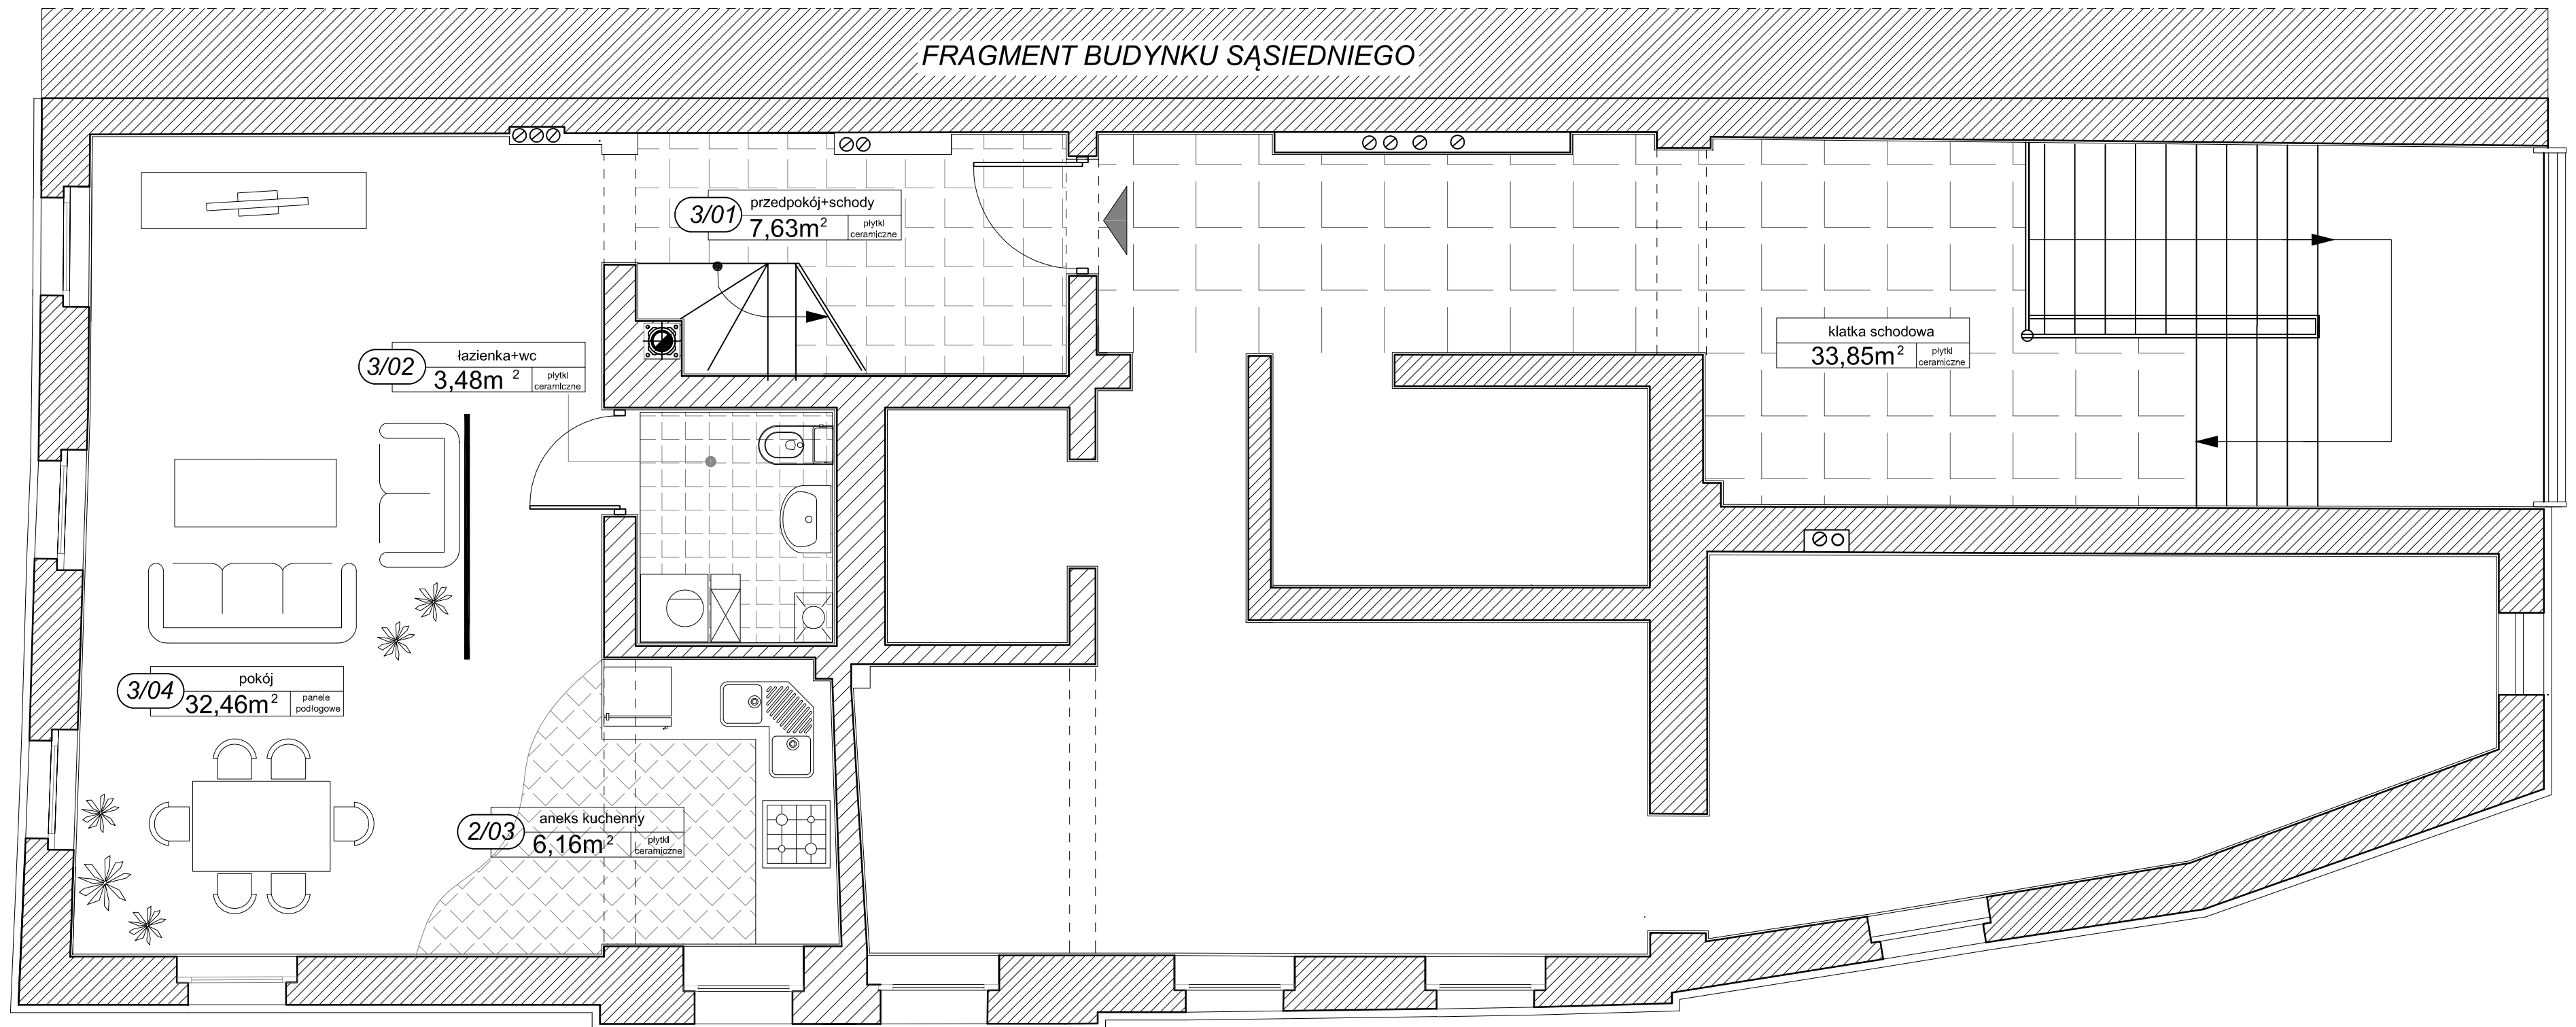

Poziom I mieszkania nr 4

Program użytkowy

MIESZKANIE NR 4 (mieszkanie dwupoziomowe)			
3.01	PRZEDPOKÓJ + SCHODY	7,63	PŁYTKI CERAMICZNE
3.02	ŁAZIENKA + WC	3,48	PŁYTKI CERAMICZNE
3.03	ANEKS KUCHENNY	6,16	PŁYTKI CERAMICZNE
3.04	POWIERZCHNIA Z PRZEZNACZENIEM NA DWA POMIESZCZENIA UŻYTKOWE	32,46	PANELE PODŁOGOWE
		49,73	