


Rzut poddasza

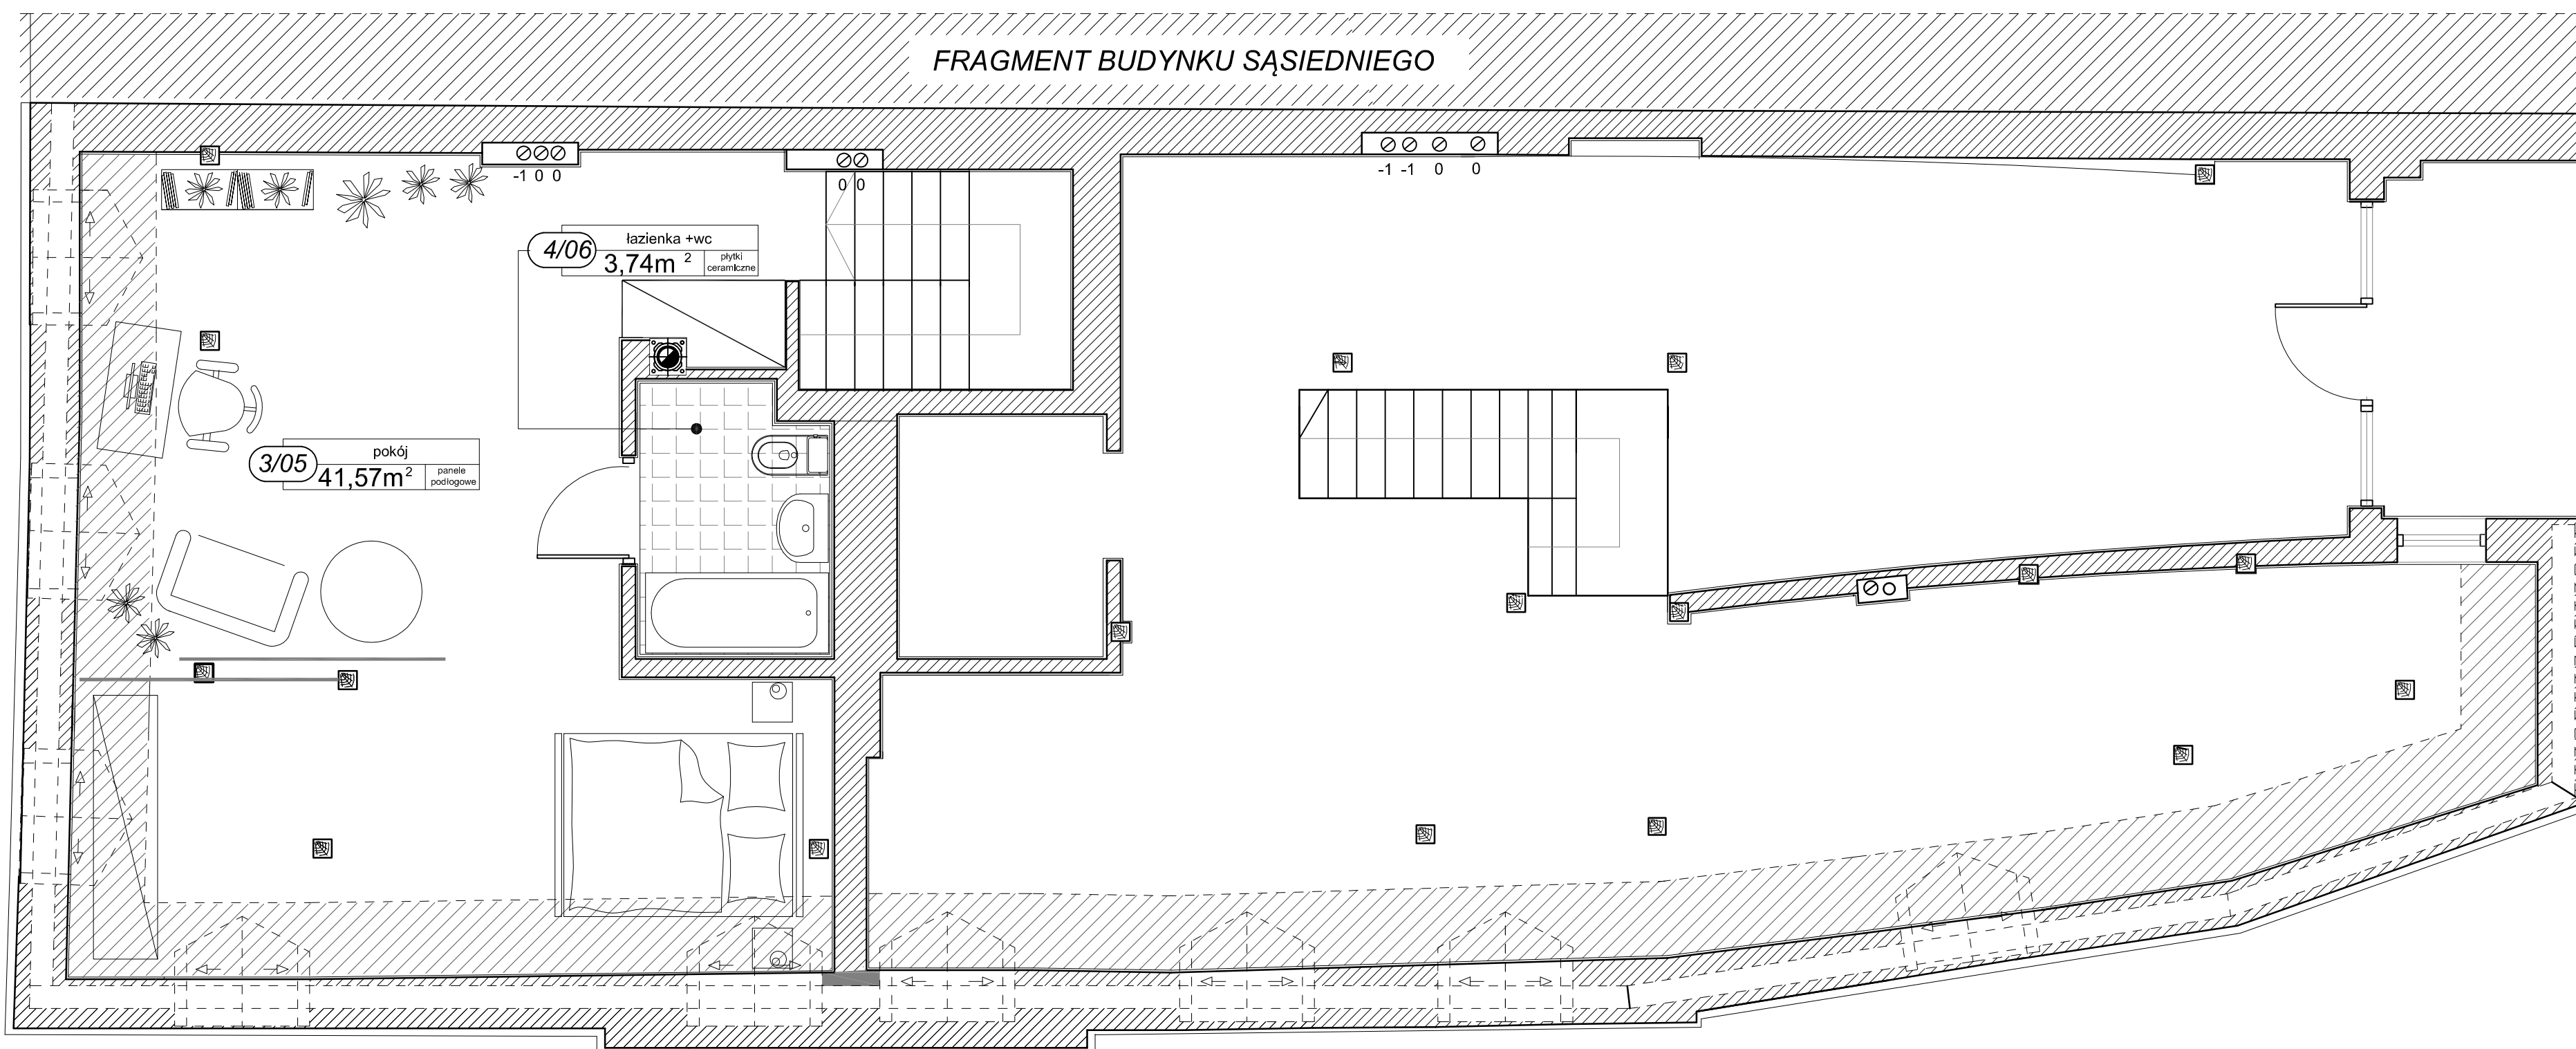

Poziom II mieszkania nr 4

Program użytkowy

MIESZKANIE NR 4 (POZIOM II)			
4.05	POWIERZCHNIA z przeznaczeniem na 2 pomieszczenia użytkowe		
	część o wysokości 1,90m i więcej	33,15	PANELE PODŁOGOWE
	część o wysokości poniżej 1,90m - POWIERZCHNIA POMOCNICZA	8,42	PANELE PODŁOGOWE
		łącznie	41,57
4.06	WC+ŁAZIENKA	3,74	PŁYTKI CERAMICZNE
	SCHODY (nie wliczamy do pow. użytkowej)	4,28	-
	POWIERZCHNIA UŻYTKOWA - POZIOM II	45,31	
	POWIERZCHNIA UŻYTKOWA - POZIOM I	49,73	
	ŁĄCZNA WARTOŚĆ POWIERZCHNI UŻYTKOWEJ MIESZKANIA NR 4- POZIOM I i II	95,04	