


Mieszkanie nr 5- mieszkanie dwupoziomowe

Rzut II piętra

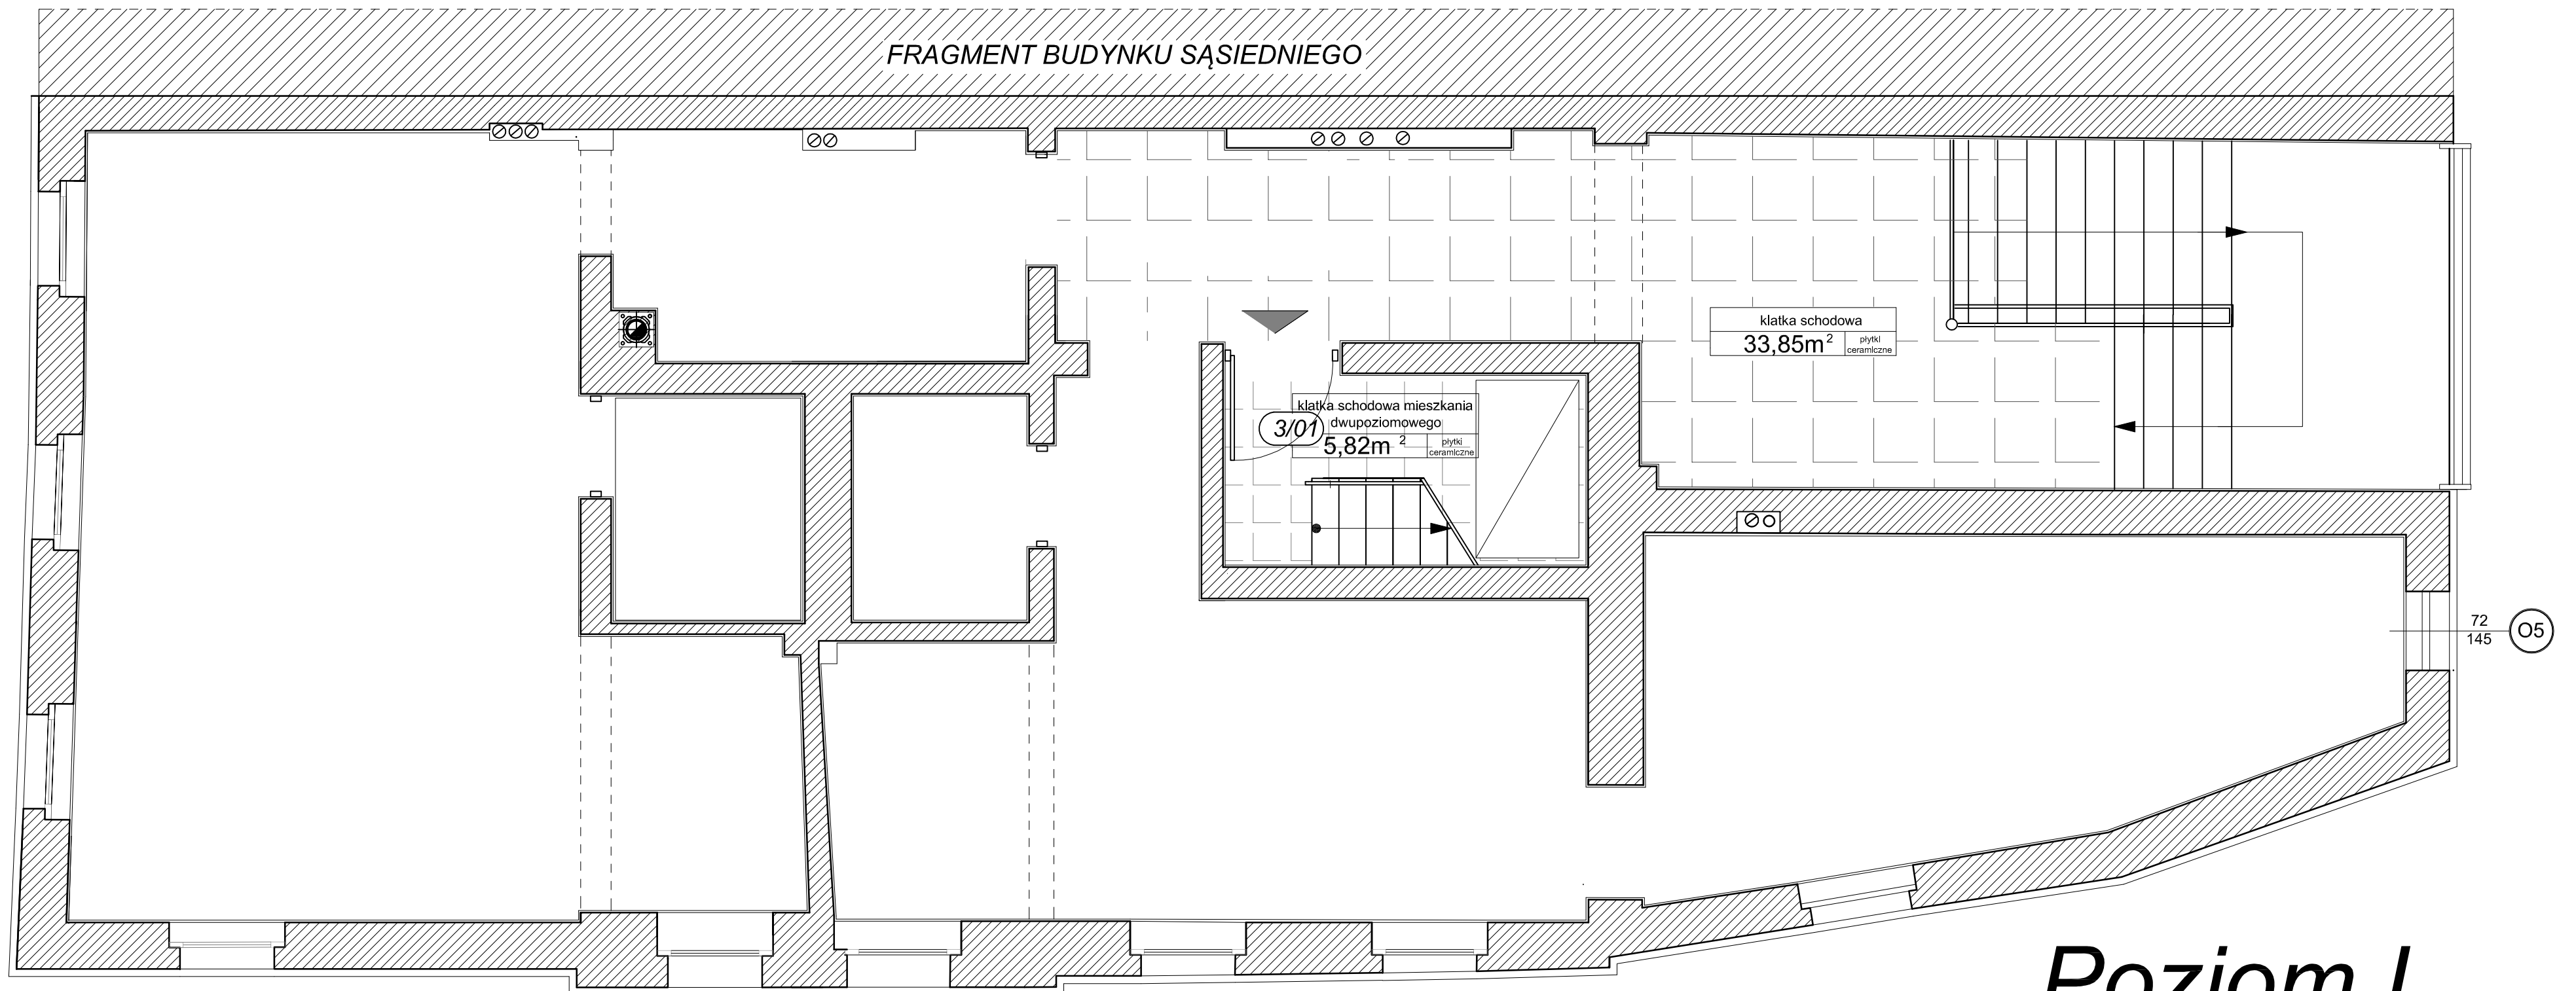

Poziom I
mieszkania nr 5

Program użytkowy

MIESZKANIE NR 5 (mieszkanie dwupoziomowe)			
3.01	KŁATKA SCHODOWA (PROWADZĄCA NA 2GI POZIOM)	5,82	PŁYTKI CERAMICZNE