


Rzut poddasza

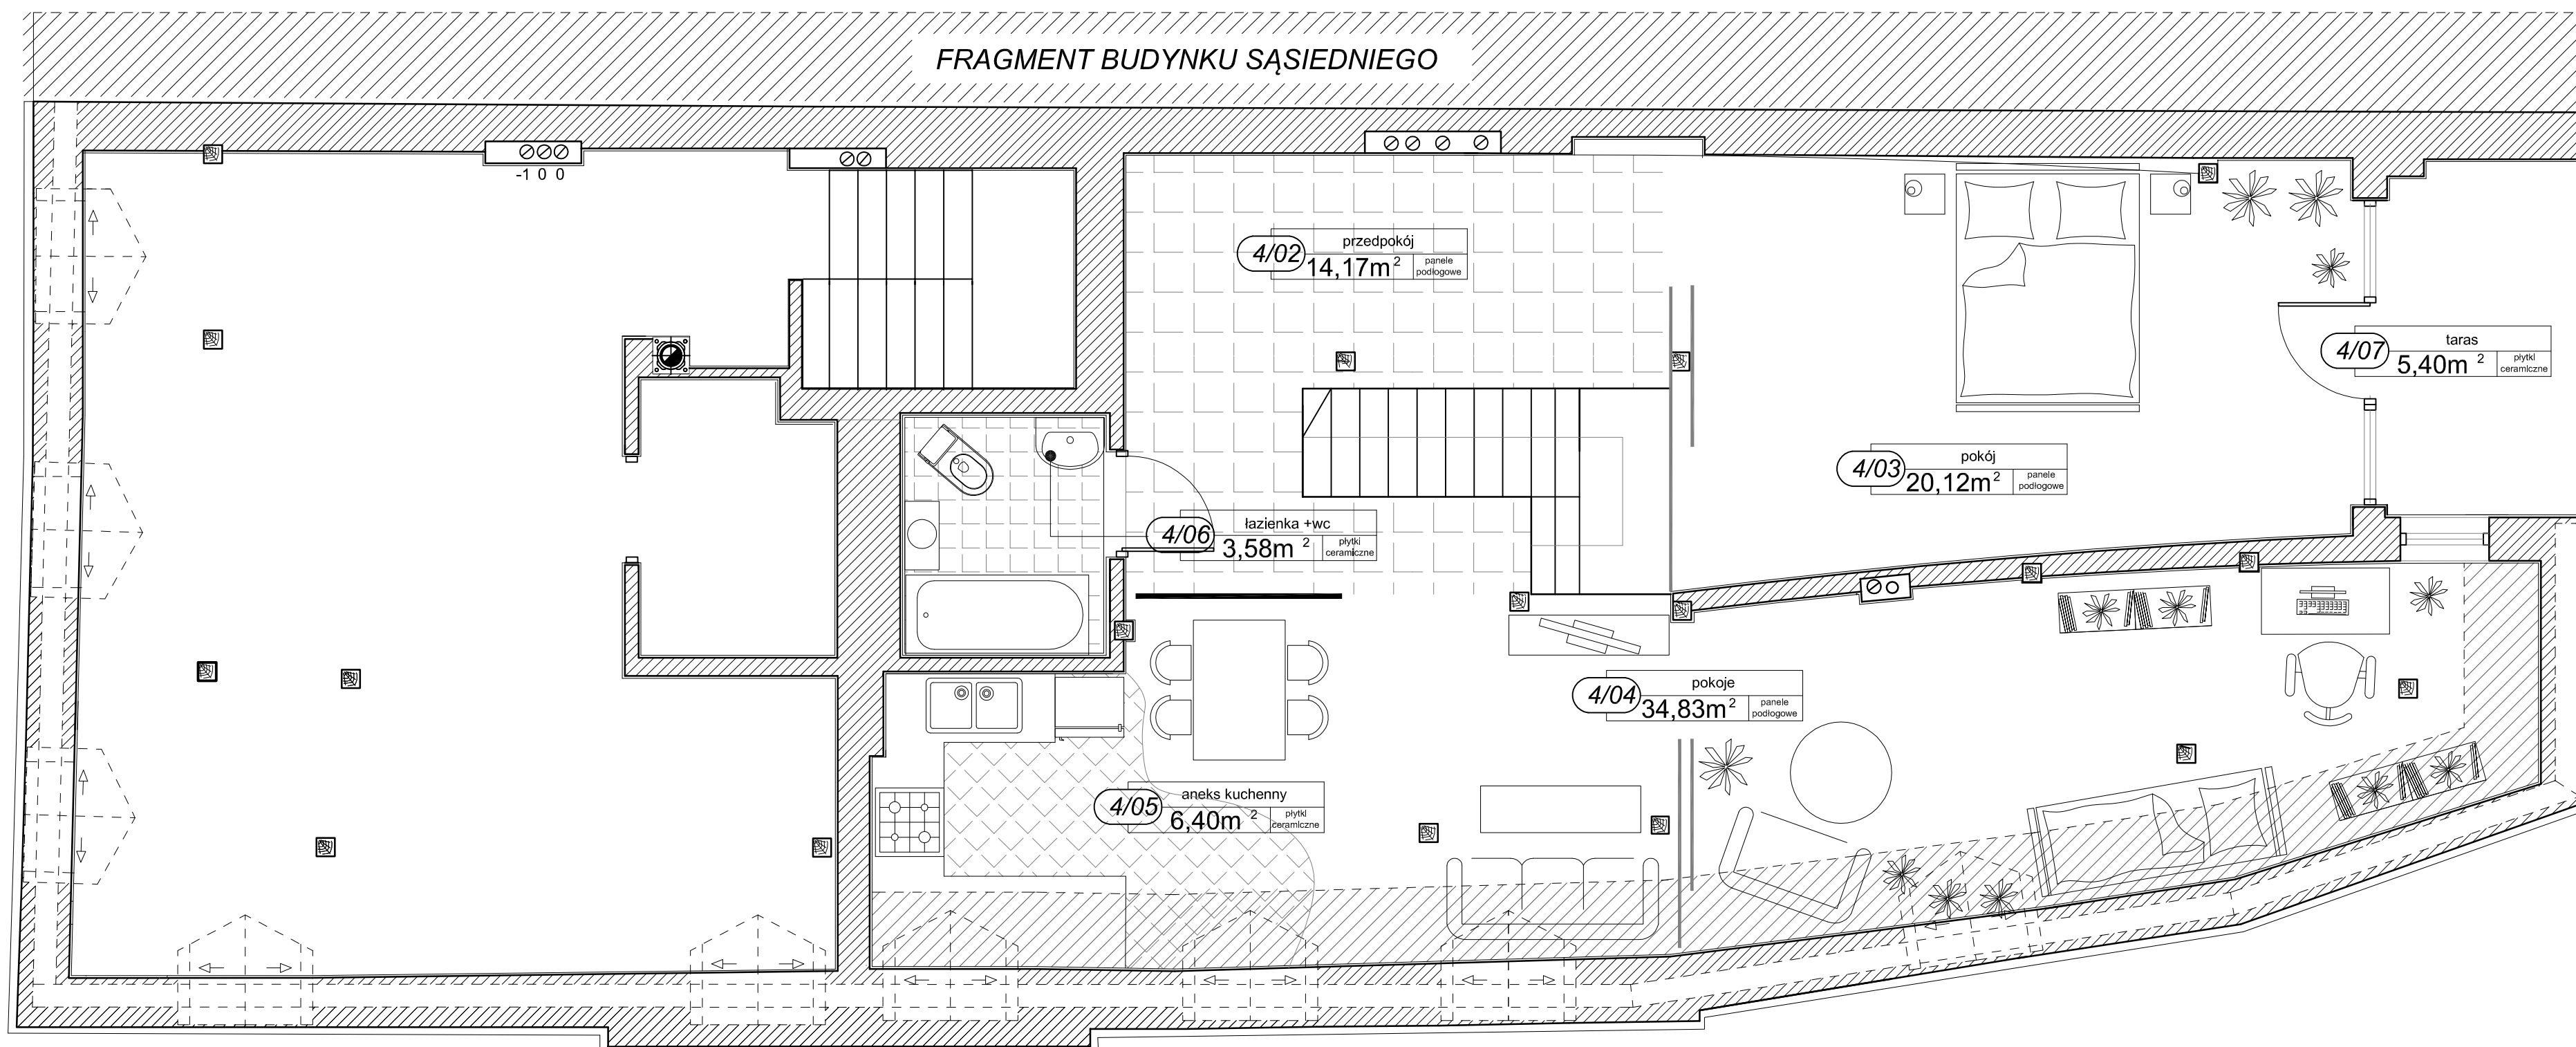

Poziom II mieszkania nr 5

Program użytkowy

MIESZKANIE NR 5			
	SCHODY (nie wliczamy do pow. użytkowej)	4,09	-
4.02	PRZEDPOKÓJ	14,17	PŁYTKI CERAMICZNE
4.03	POKÓJ	20,12	PANELE PODŁOGOWE
4.04	POWIERZCHNIA z przeznaczeniem na 2 pomieszczenia użytkowe		
	część o wysokości 1,90m i więcej	26,03	PANELE PODŁOGOWE
	część o wysokości poniżej 1,90m - POWIERZCHNIA POMOCNICZA	8,8	PANELE PODŁOGOWE
	łącznie	34,83	
4.05	ANEKS KUCHENNY		
	część o wysokości 1,90m i więcej	4,76	PŁYTKI CERAMICZNE
	część o wysokości poniżej 1,90m - POWIERZCHNIA POMOCNICZA	1,64	PŁYTKI CERAMICZNE
	łącznie	6,4	
4.06	ŁAZIENKA + WC	3,58	PŁYTKI CERAMICZNE
4.07	TARAS (Powierzchnia tarasu nie wliczona do powierzchni użytkowej mieszkania)	5,4	PŁYTKI CERAMICZNE
	POWIERZCHNIA UŻYTKOWA- POZIOM II	79,1	
	POWIERZCHNIA UŻYTKOWA- POZIOM I (klatka schodowa)	5,82	
	ŁĄCZNA WARTOŚĆ POWIERZCHNI UŻYTKOWEJ MIESZKANIA NR 5 - POZIOM I i II	84,92	