


Zaplecze lokalu usługowego

Rzut piwnic

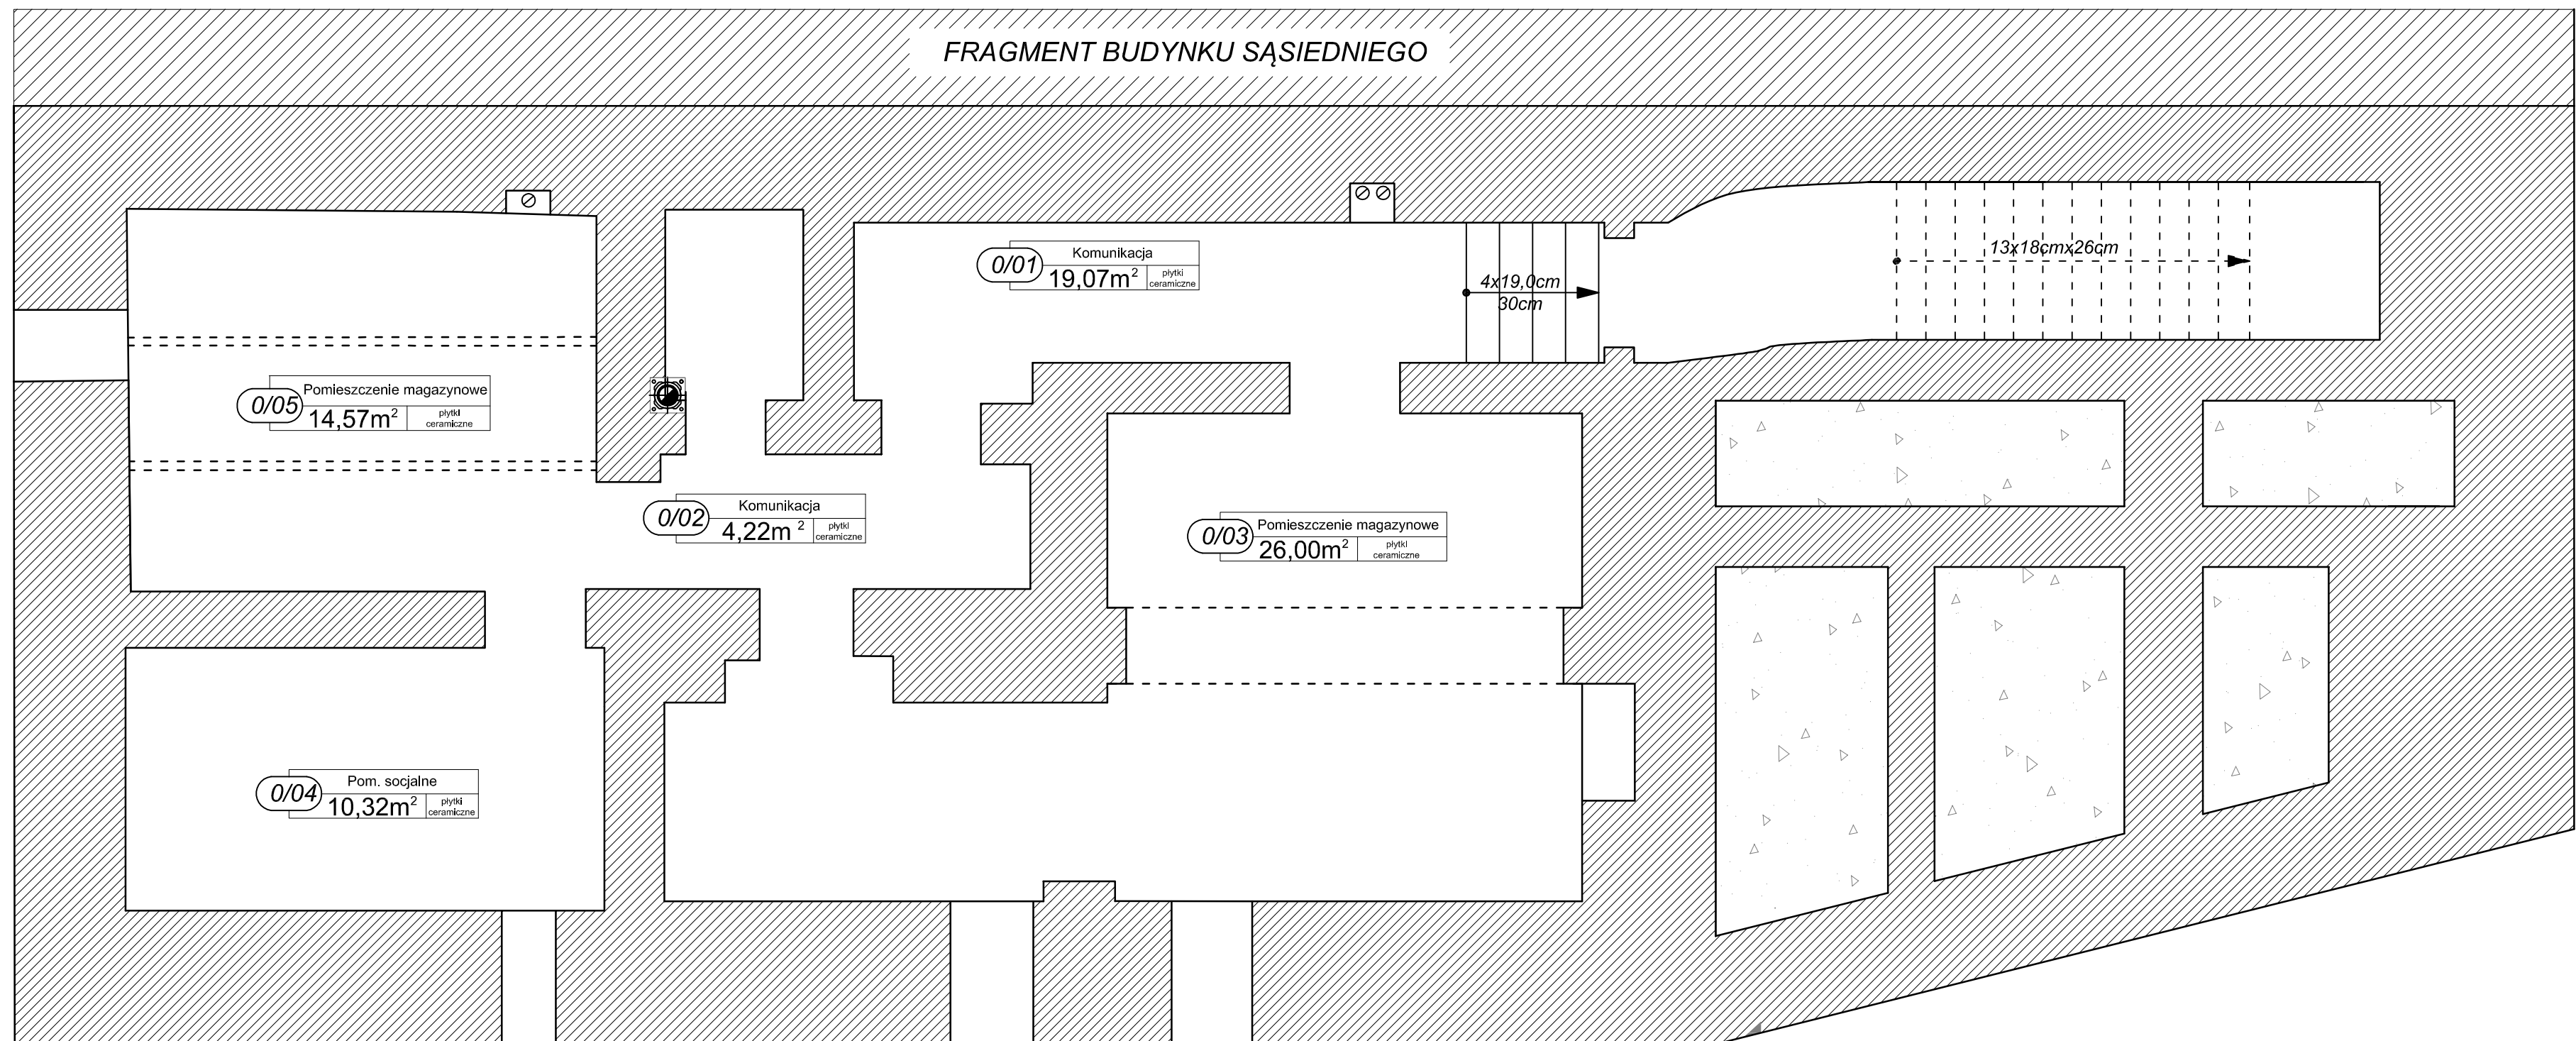

Program użytkowy

LP	FUNKCJA POMIESZCZENIA	POWIERZCHNIA UŻYTKOWA [M2]	POSADZKA
PIWNICA			
0/01	KOMUNIKACJA	19,07	WYLEWKA BETONOWA
0/02	KOMUNIKACJA	4,22	WYLEWKA BETONOWA
0/03	POM. MAGAZYNOWE	26	WYLEWKA BETONOWA
0/04	POM. SOCJALNE/ MAGAZYNOWE	10,32	WYLEWKA BETONOWA
0/05	POM. MAGAZYNOWE	14,57	WYLEWKA BETONOWA
		74,18	